

Agenzia delle Entrate
CATASTO FABBRICATI
Ufficio Provinciale di
Brescia

animetria
bedda n. 1 Scala 1:200

Dichiarazione protocollo n. . .

Comune di Ospitaletto

Via Trento

civ. . .

Identificativi Catastali:

Sezione: NCT

Foglio: . . .

Particella: . . .

Subalterno: . . .

Compilata da:

Archetti Matteo


Iscritto all'albo:

Geometri

Prov. Brescia

N

PIANO TERRA

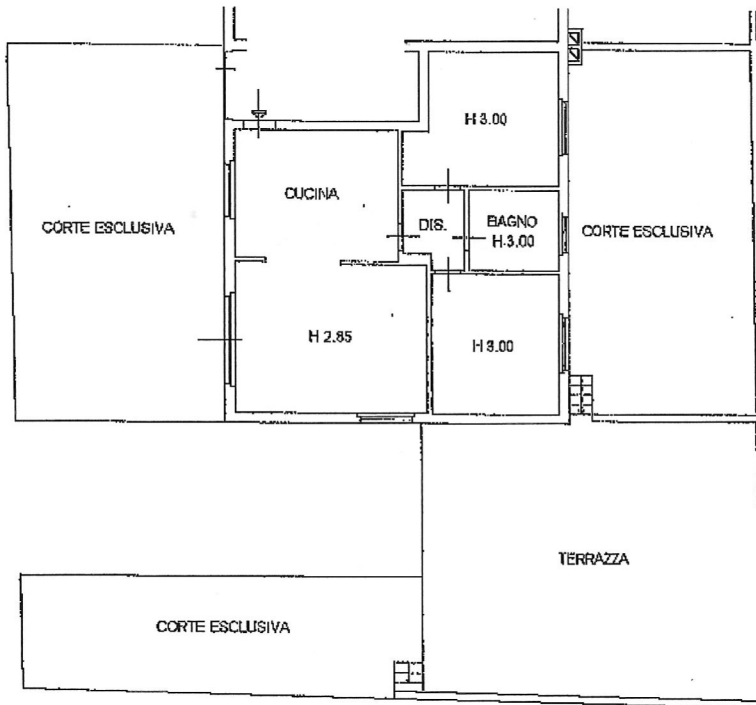

Agenzia delle Entrate
CATASTO FABBRICATI
Ufficio Provinciale di
Brescia

Comune di Ospitaletto

Via Trento

oiv.

Identificativi Catastali:

Sezione: NCT

Foglio:

Particella:

Subalterno:

Compilata da:
Archetti Matteo

Iscritto all'albo:
Geometri.

Prov. Brescia


N. 6513

Planimetria

Scheda n. 1

Scala 1:200

PRIMO PIANO SOTTOSTRADA (S1)

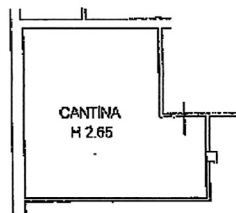

**Agenzia delle Entrate
CATASTO FABBRICATI
Ufficio Provinciale di
Brescia**

animetria

ceda n. 1

Scala 1:200

Dichiarazione

Comune di Ospitaletto

Via Trento

civ. . .

Identificativi Catastali:

Sezione: NCT

Foglio:

Particella:

Subalterno:

Compilata da:
Archetti Matteo

Iscritto all'albo:
Geometri

Prov. Brescia

N

PRIMO PIANO SOTTOSTRADA (S1)



10 metri

Agenzia delle Entrate
CATASTO FABBRICATI
Ufficio Provinciale di
Brescia

Comune di Ospitaletto

Via Trento

civ.

Identificativi Catastali:

Sezione: NCT

Foglio:

Particella:

Subalterno:

Compilata da:
Archetti Matteo

Iscritto all'albo:
Geometri

Prov. Brescia


N. 6513

Planimetria

Scheda n. 1

Scala 1:200

PRIMO PIANO SOTTOSTRADA (S1)

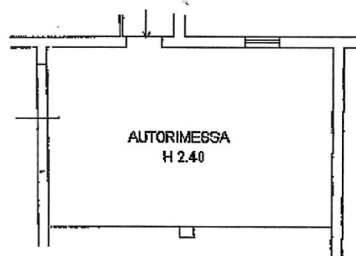

Uf

Da

Tot